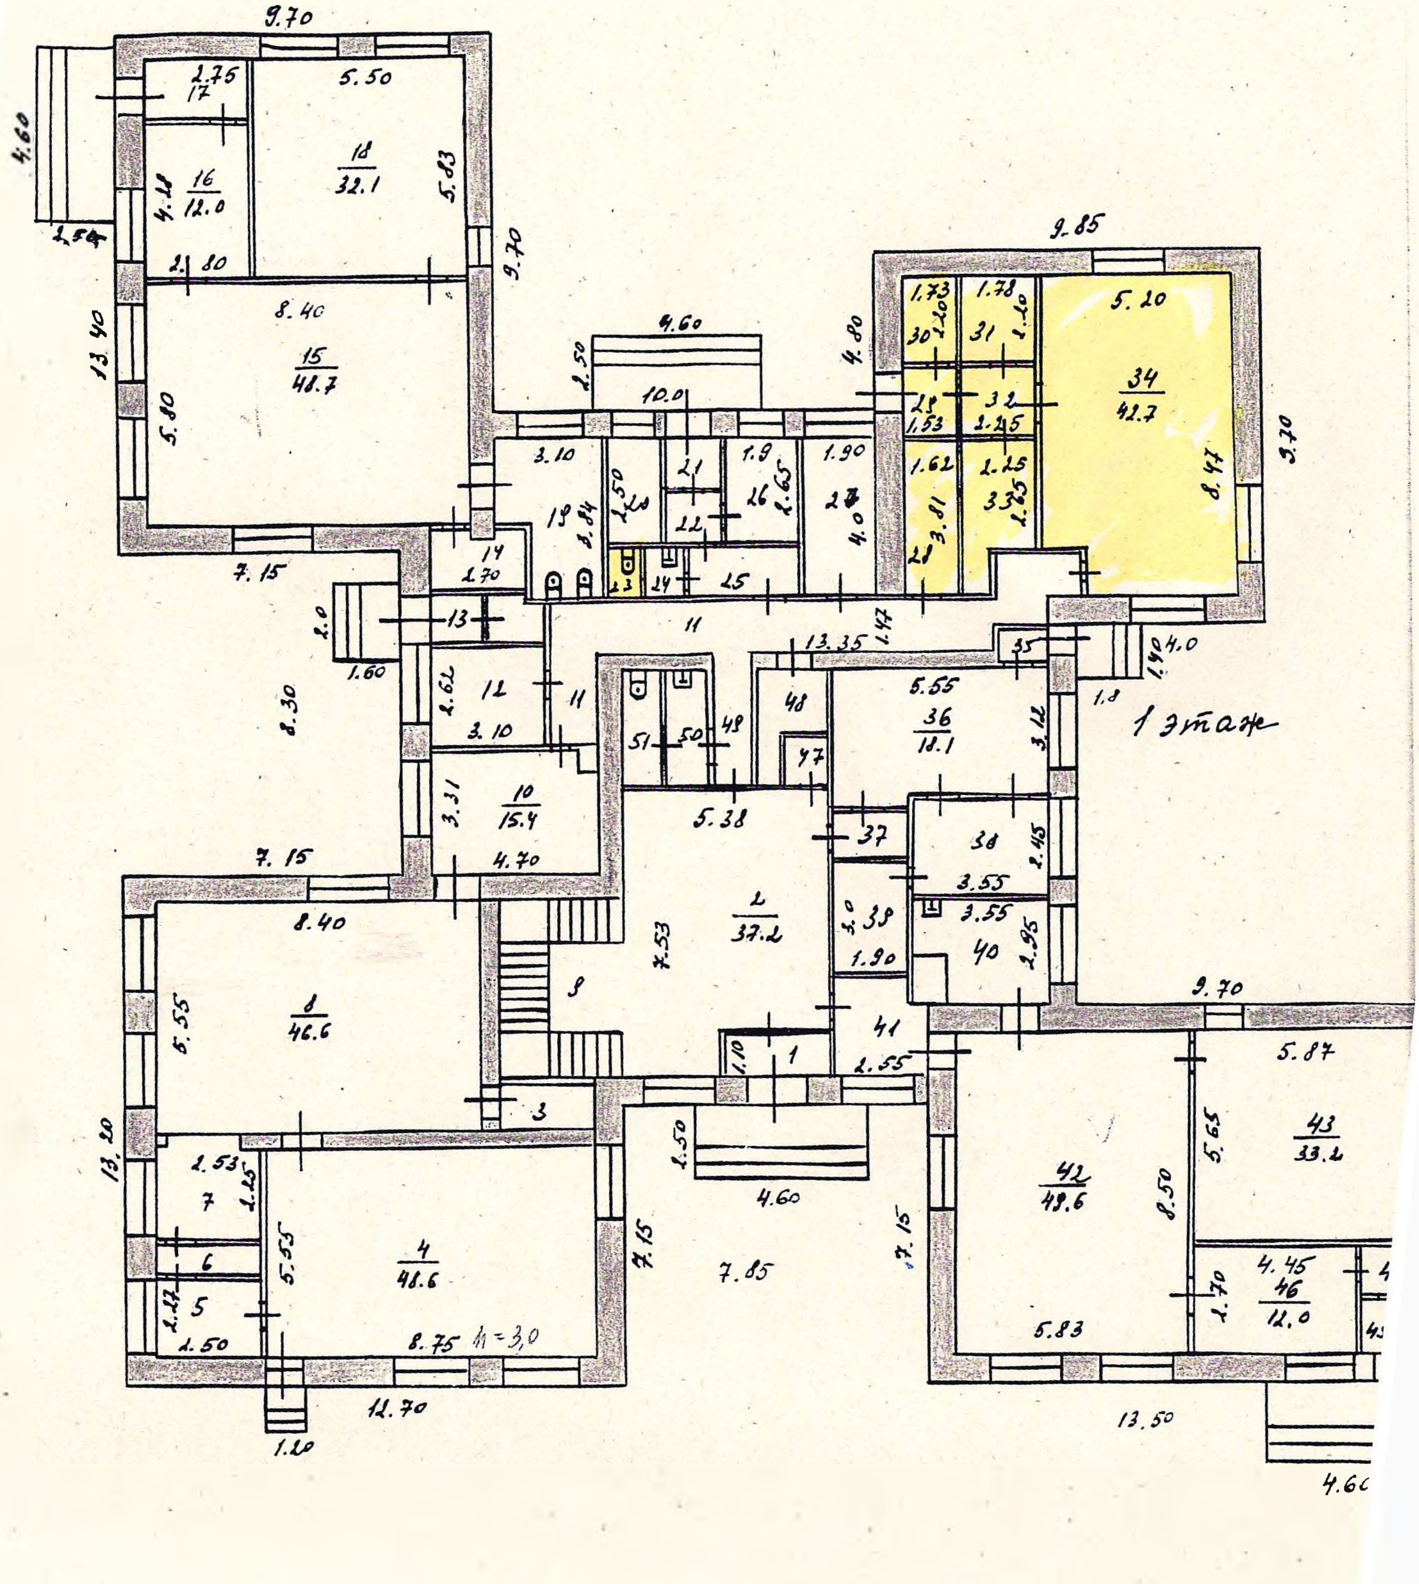
1 этаж